




THIẾT KẾ MẪU THIẾT KẾ ĐIỆN HÌNH

SỔ XÂY DỰNG ĐẮK LẮK
THẨM ĐỊNH
Theo Văn bản số..... /.....
tháng..... năm 20....
Ký tên:

CÔNG TRÌNH	:	THÔNG TIN VÀ TRUYỀN THÔNG THUỘC CÁC CHƯƠNG TRÌNH MỤC TIÊU QUỐC GIA TRÊN ĐỊA BÀN TỈNH, GIAI ĐOẠN 2021-2025
HÀNG MỤC	:	- DÀI TRUYỀN THANH XÃ VÀ HỆ THỐNG LOA ĐẾN CÁC THÔN, BUỒN (KẾT HỢP ĐIỂM PHỤC VỤ BƯU CHÍNH VÀ DỊCH VỤ VIỄN THÔNG, INTERNET).
ĐỊA ĐIỂM XÂY DỰNG	:	ĐỊA BÀN CÁC HUYỆN VÀ THÀNH PHỐ BUỒN MA THUỘT - TỈNH ĐẮK LẮK.
CHỦ ĐẦU TƯ	:	SỞ XÂY DỰNG TỈNH ĐẮK LẮK.
ĐƠN VỊ THIẾT KẾ	:	CÔNG TY TNHH TƯ VẤN THIẾT KẾ GIA PHÚC.

[illegible]

TL: 1/100

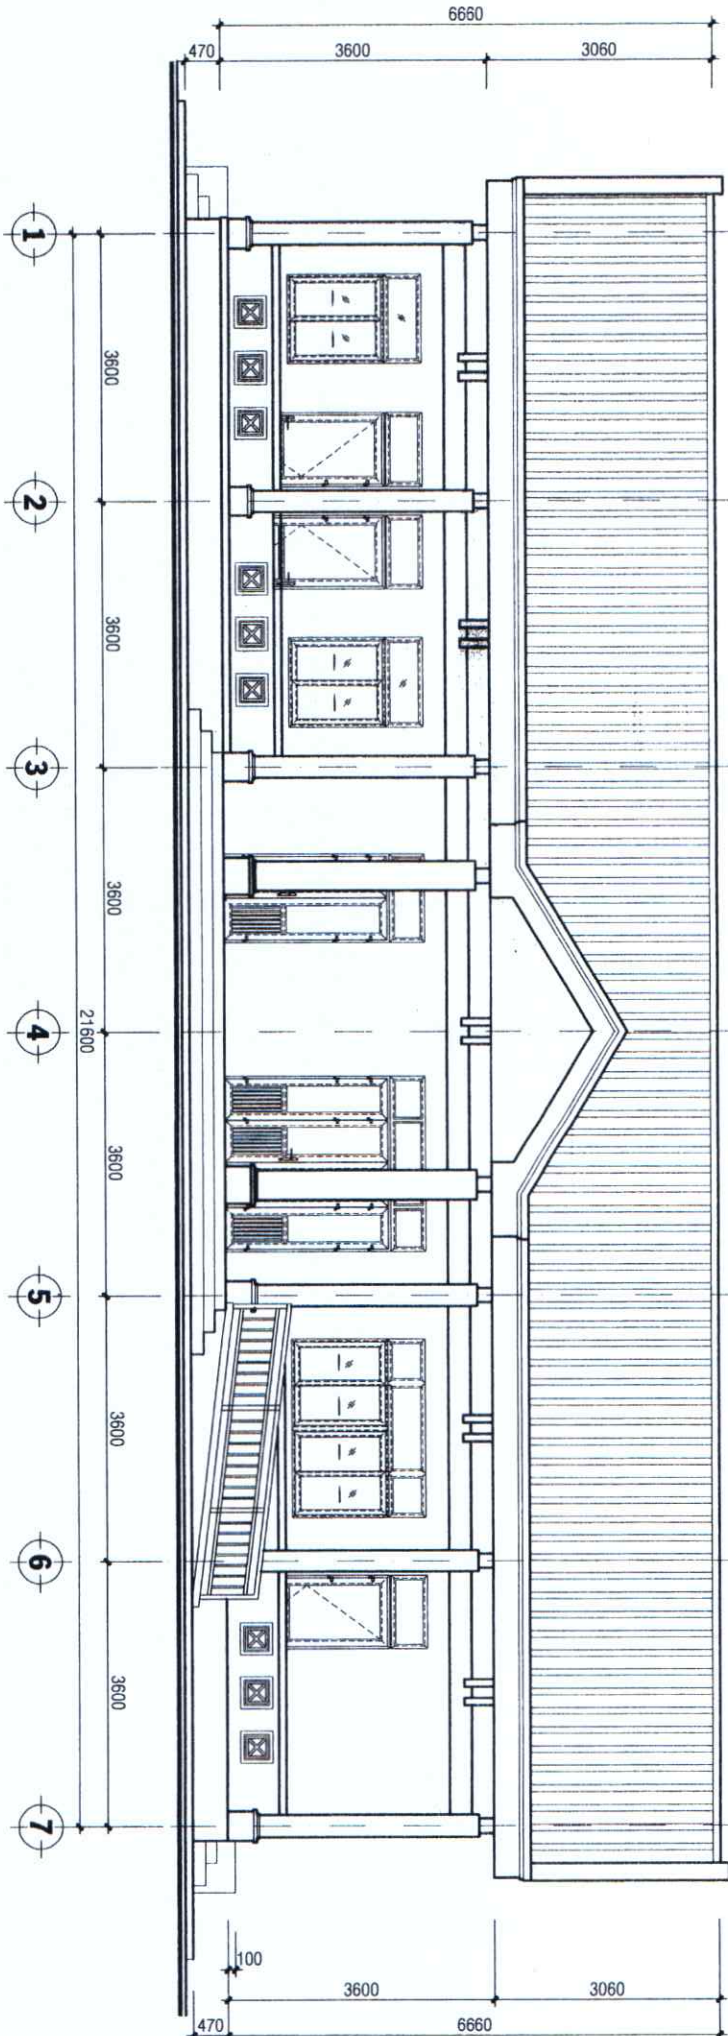


MẶT ĐÚNG 1-7

TL : 1/100



MẶT ĐÚNG 7-1

TL : 1/100

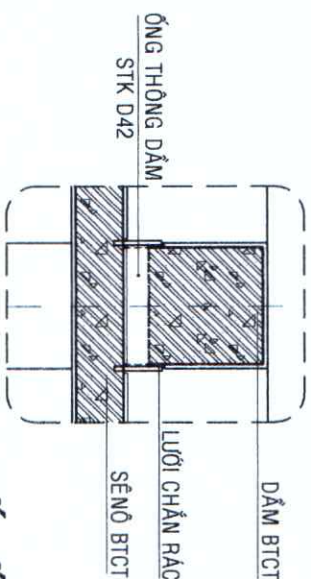

C. TIẾT ỐNG THÔNG DẦM

TL: 1/25

NỘI DUNG PHÁT HÀNH
HỒ SƠ

BẢN VẼ THIẾT KẾ CƠ SỞ

☐

BẢN VẼ THIẾT KẾ THI CÔNG

☒

SƠ XÂY DỰNG TÌNH ĐẮC LẮK

TÊN CÔNG TRÌNH-PROJECT:

THÔNG TIN VÀ TRUYỀN THÔNG THUỘC CÁC
CHƯƠNG TRÌNH MỨC TIÊU QUỐC GIA TRÊN
ĐỊA BÀN TỈNH, GIAI ĐOẠN 2021-2025
(THIẾT KẾ MÀU)

HÀNG MỤC-ITEMS:

BÀI TRUYỀN THANH XÃ VÀ HỆ THỐNG LƯA
BÊN CÁC THỜI, MỘT (KẾT HỢP ĐIỂM PHỤC VỤ
BÀU CHÍNH VÀ DỊCH VỤ VIỆN THÔNG, INTERNET),
VỊ TRÍ-LOCATION:
ĐỊA BÀN CÁC HUYỆN VÀ THÀNH PHỐ -
TỈNH ĐẮC LẮK

ĐƠN VỊ THIẾT KẾ:

GP
CÔNG TY TNHH TƯ VẤN THIẾT KẾ
GIA PHÚC

Địa chỉ: P. 7, Tam Kỳ, Buôn Ma Thuột, tỉnh Đắk Lắk
(Số: 02623.853965 - MST: 600045812)
Email: giaiphuc.vn@gmail.com

TRÁCH NHIỆM HOÀN TẠO
TƯ VẤN THIẾT KẾ
GIÁM ĐỐC-DIRECTOR

Ths. KTS. PHAN THANH DŨ

CHỦ TRƯỞNG KIẾN TRÚC

KTS. HỒ PHÍ HÙNG

CHỦ TRƯỞNG KẾT CẤU

KS. BUI MINH KHOA

THIẾT KẾ KIẾN TRÚC

KS. NGUYỄN QUANG ANH

THIẾT KẾ KẾT CẤU

KS. BUI MINH KHOA

QUẢN LÝ KỸ THUẬT

KS. NGUYỄN QUANG ANH

TÊN BẢN VẼ - DRAWING NAME:

MẶT ĐÚNG TRƯỚC 1-7
MẶT ĐÚNG TRƯỚC 7-1

TỶ LỆ-SCALE

BẢN VẼ SỐ - DRAWING NO

1/20 ~ 1/100 KT: 03/10

HOÀN THÀNH:/2023

ĐƠN VỊ THIẾT KẾ:

ZAP
GIA PHÚC
CÔNG TY TNHH TƯ VẤN THIẾT KẾ
GIA PHÚC
Tầng 6, Ngã Tam, P. Bình An, Quận Tân Phú, TP. Hồ Chí Minh.
Tel: 02823.552.935 - MSK: 6000455182
Email: gapfuk@zapfuk.com, zapfuk@gmail.com


TU VẤN GIẢM ĐỐC-DIRECTOR
GIA PHÚC
TRẦN VĂN THẠCH LẠC

The. KTS. PHAN THANH DŨ

HOÀN THÀNH:/2023



- + NỀN BÊ TÔNG ĐÀ 1x2 MẠC 200, DÀY 50
- + LỚP BÊ TÔNG ĐÁ 4x6 CHÈN VXM 50#, DÀY 100
- + LỚP ĐẤT ĐẬP TỰI NƯỚC ĐÀM KỶ
- + ĐẤT TỰ NHIÊN DỌN SẠCH

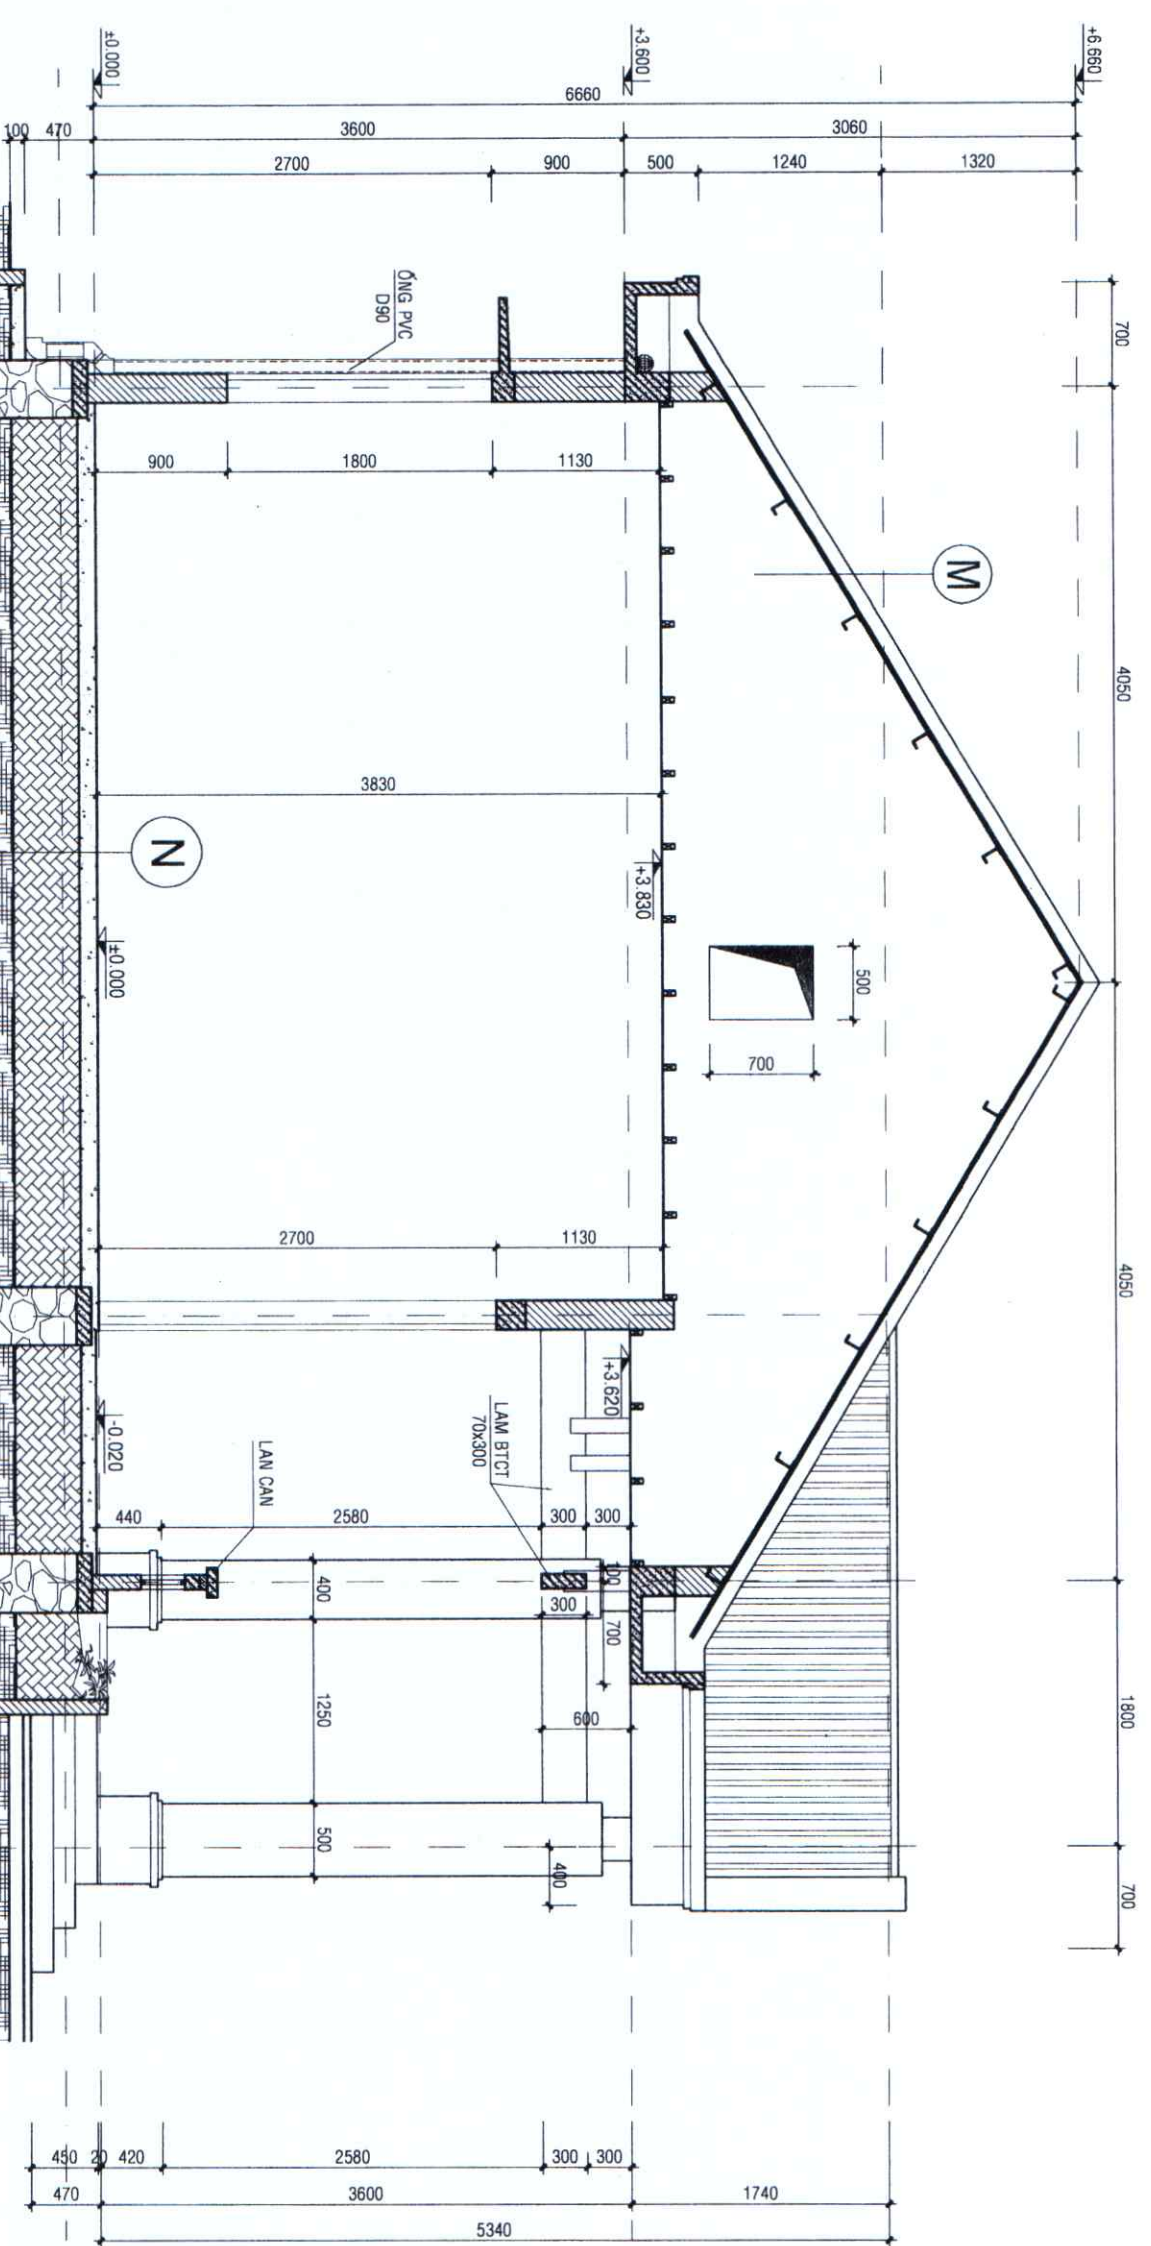

MẶT CẮT B-B

TL: 1/50

SƠ XÂY DỰNG TÌNH ĐẮC LẮK

THẨM ĐỊNH



Theo Văn bản số.../.....
Ngày... tháng... năm 20...

Ký tên:

Trần Văn Hương

CHI TIẾT ĐIỂM MÃI

(C.T ĐIỂN HÌNH)

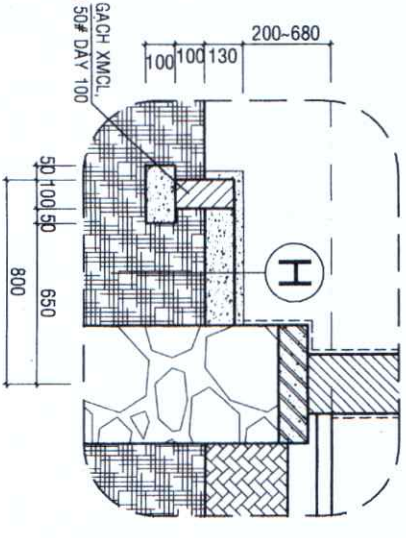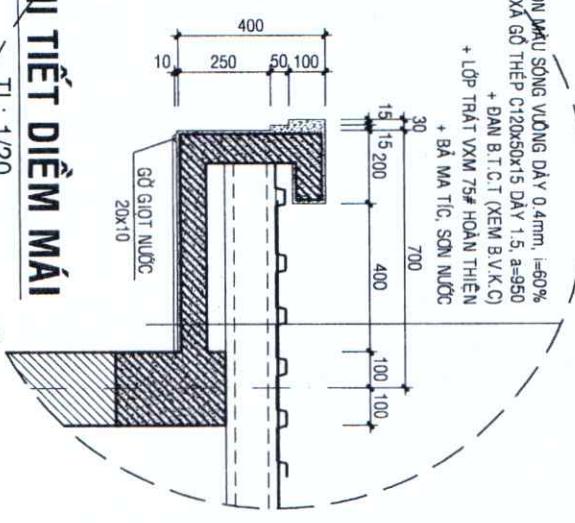

C.T BÓ HỀ

TL: 1/25

NỘI DUNG PHÁT HÀNH	
HỒ SƠ	
BẢN VẼ THIẾT KẾ CƠ SỞ	☐
BẢN VẼ THIẾT KẾ TH CÔNG	☒
CHỦ ĐẦU TƯ:	
SỞ XÂY DỰNG TỈNH ĐẮC LẮK	
TÊN CÔNG TRÌNH-PROJECT:	
THÔNG TIN VÀ TRUYỀN THÔNG THUỘC CÁC CHƯƠNG TRÌNH MỤC TIÊU QUỐC GIA TRÊN ĐỊA BÀN TỈNH, GIẢI ĐOÀN 2021-2025 (THIẾT KẾ MÀU)	
HÀNG MỤC-ITEMS:	
BÀN TRUYỀN THANH XÃ VÀ HỆ THỐNG LƯA BIÊN CÁC TRƯỜNG, BỒN (KẾT HỢP ĐIỂM PHỤC VỤ BỮA CHÁI VÀ DỊCH VỤ VIỆN THÔNG, INTERNET).	
VỊ TRÍ-LOCATION:	
ĐỊA BÀN CÁC HUYỆN VÀ THÀNH PHỐ - TỈNH ĐẮC LẮK	
BỘN VỊ THIẾT KẾ:	
CÔNG TY TNHH TƯ VẤN THIẾT KẾ GIA PHÚC	
09/2, P. Ea Tam, TP. Buôn Ma Thuột, tỉnh Đắc Lắc	
Số Tel: 0903 883888 - MST: 600045872	
Email: phupuc_tvd@gmail.com	
TÊN VÀ VỊ THẾ	
GIÁM ĐỐC-DIRECTOR	
TÊN: KTS. PHAN THANH DŨ	
CHỦ TRÌ KIẾN TRÚC	
KTS. HỒ PHÍ HÙNG	
CHỦ TRÌ KẾT CẤU	
KTS. BÙI MINH KHOA	
THIẾT KẾ KIẾN TRÚC	
KTS. NGUYỄN QUANG ANH	
THIẾT KẾ KẾT CẤU	
KTS. BÙI MINH KHOA	
QUẢN LÝ KỸ THUẬT	
KTS. NGUYỄN QUANG ANH	
TÊN BẢN VẼ - DRAWING NAME:	
MẶT CẮT B-B	
TỶ LỆ-SCALE	
BẢN VẼ SỐ - DRAWING NO	
1/20 ~ 1/100 KT: 05/10	
HOÀN THÀNH: .../2023	

Architectural floor plan of a building with 7 bays and 3 columns (A, B, C). The plan shows a long corridor with rooms on both sides. Each room contains a fan, a light fixture, and a door. The corridor has a central staircase and a rest area at the bottom. Dimensions are provided for the overall building (8100x3600) and individual bays (1800x3600). A red stamp is visible in the bottom right corner.

Red stamp text:

SỞ XÂY DỰNG ĐẮK LẮK

THẨM ĐỊNH

Theo Văn bản số /
 Ngày tháng năm 20.....
 Ký tên: *Trần Văn Hương*

15:17:00

Trần Văn Hùng

HOÀN THÀNH:/2023

DON VI THIET KE:

ZAR
GRAPHICO

**CÔNG TY TNHH TV VẤN THIẾT KẾ
GIÀ PHÚC**

GIÁM ĐỐC - DIRECTOR

Tên: T. C. S. Văn Tuấn Thiết Kế
Mã số thuế: 02623-825968-MST: 6000465982
Email: graphico.jard@gmail.com

TRƯỜNG HỒ THỊ CHÂU
TU VẤN THIẾT KẾ
GIÀ PHÚC
HÀNH CHÍNH VÀ VĂN PHÒNG

THÂN TRỌNG,
KTS. PHẠM THANH DŨ

Architectural floor plan of a building with dimensions and grid lines. The plan shows a rectangular building with a central corridor and several rooms. Dimensions are provided in meters (m). Grid lines are labeled A, B, C horizontally and 1, 2, 3, 4, 5, 6, 7 vertically. A red stamp is visible in the bottom right corner.

Dimensions (m):

- Horizontal: 1800, 1800, 6300, 800
- Vertical: 1100, 3600, 3600, 3600, 3600, 3600, 3600

Grid lines: A, B, C (Horizontal); 1, 2, 3, 4, 5, 6, 7 (Vertical)

Rooms and Features:

- Central Corridor
- Rooms with doors
- Room with a staircase (hatched area)
- Room with a sink and toilet (labeled "CẤP NƯỚC LÊN BƠN")
- Room with a sink and toilet (labeled "NGUỒN NƯỚC CẤP ĐƯỢC ĐẦU NỐI VỚI HỆ THỐNG CẤP NƯỚC HIỆN CÓ (DỰ TRÙ 40m)")


Red Stamp:


SỞ XÂY DỰNG ĐẮK LẮK
THẨM ĐỊNH
Theo Văn bản số... /
Ngày... tháng... năm 20...
Ký tên: Trần Văn Hương

GHỊ CHÚ CẤP NƯỚC:


- + NGUỒN NƯỚC ĐƯỢC LẤY TỪ HỆ THỐNG CẤP NƯỚC HIỆN CÓ (DÒNG 0NG PVC D34, L= 40m DƯ TRỪ)
- + 0NG CẤP CHÍNH DÙNG 0NG PVC D34
- + 0NG CẤP NƯỚC TỪ 0NG CHÍNH CHO CÁC THIẾT BỊ DÙNG 0NG PVC D27

MÔI DUNG PHÁT HÀNH	
HỒ SƠ	
BẢN VẼ THIẾT KẾ CƠ SỞ	☐
BẢN VẼ THIẾT KẾ THI CÔNG	☒
CHỦ ĐẦU TƯ:	
SỞ XÂY DỰNG TỈNH BẮC LÃN	
TÊN CÔNG TRÌNH/PROJECT:	
THÔNG TIN VÀ TRUYỀN THÔNG THUỘC CÁC CHỨC NĂNG MỤC TIÊU QUỐC GIA TRÊN ĐỊA BÀN TỈNH, GIẢI ĐOÀN 2021-2025 (THIẾT KẾ MẪU)	
HÀNG MỤC ITEMS:	
BÀN TRUYỀN THANH VÀ HỆ THỐNG LƯA ĐIỆN CÁC TRẠM, BÀN (KẾT HỢP BIỂM PHỤC VỤ BẢO CHÌNH VÀ DỊCH VỤ VIỆN THÔNG, INTERNET).	
VỊ TRÍ-LOCATION:	
ĐỊA BÀN CÁC HUYỆN VÀ THÀNH PHỐ - TỈNH BẮC LÃN	
ĐƠN VỊ THIẾT KẾ:	
CÔNG TY TNHH TƯ VẤN THIẾT KẾ GIA PHÚC	
Địa chỉ: 8/2, Ngõ 10, Phố Hòa Thuận, Tỉnh Bắc Lãn Số điện thoại: 0242.352.955 - MST: 0000458182 Email: giaophuc.vn@gmail.com	
TRÁCH NHIỆM KỸ THUẬT	
TƯ VẤN THIẾT KẾ	
GIÁM ĐỐC-DIRECTOR	
Ths. KTS. PHAN THANH DƯ	
CHỦ TRƯỞNG KIẾN TRÚC	
KTS. HỒ PHÍ HÙNG	
CHỦ TRƯỞNG KẾT CẤU	
KTS. BÙI MINH KHOA	
THIẾT KẾ KIẾN TRÚC	
KTS. NGUYỄN QUANG ANH	
THIẾT KẾ KẾT CẤU	
KTS. BÙI MINH KHOA	
QUẢN LÝ KỸ THUẬT	
KS. NGUYỄN QUANG ANH	
TÊN BẢN VẼ - DRAWING NAME:	
MẶT BẰNG CẤP THOÁT NƯỚC MÃI	
TỶ LỆ- SCALE	
BẢN VẼ SỐ - DRAWING NO	
1/20 ~ 1/100	
C-TN: 03/04	
HOÀN THÀNH:/2023	

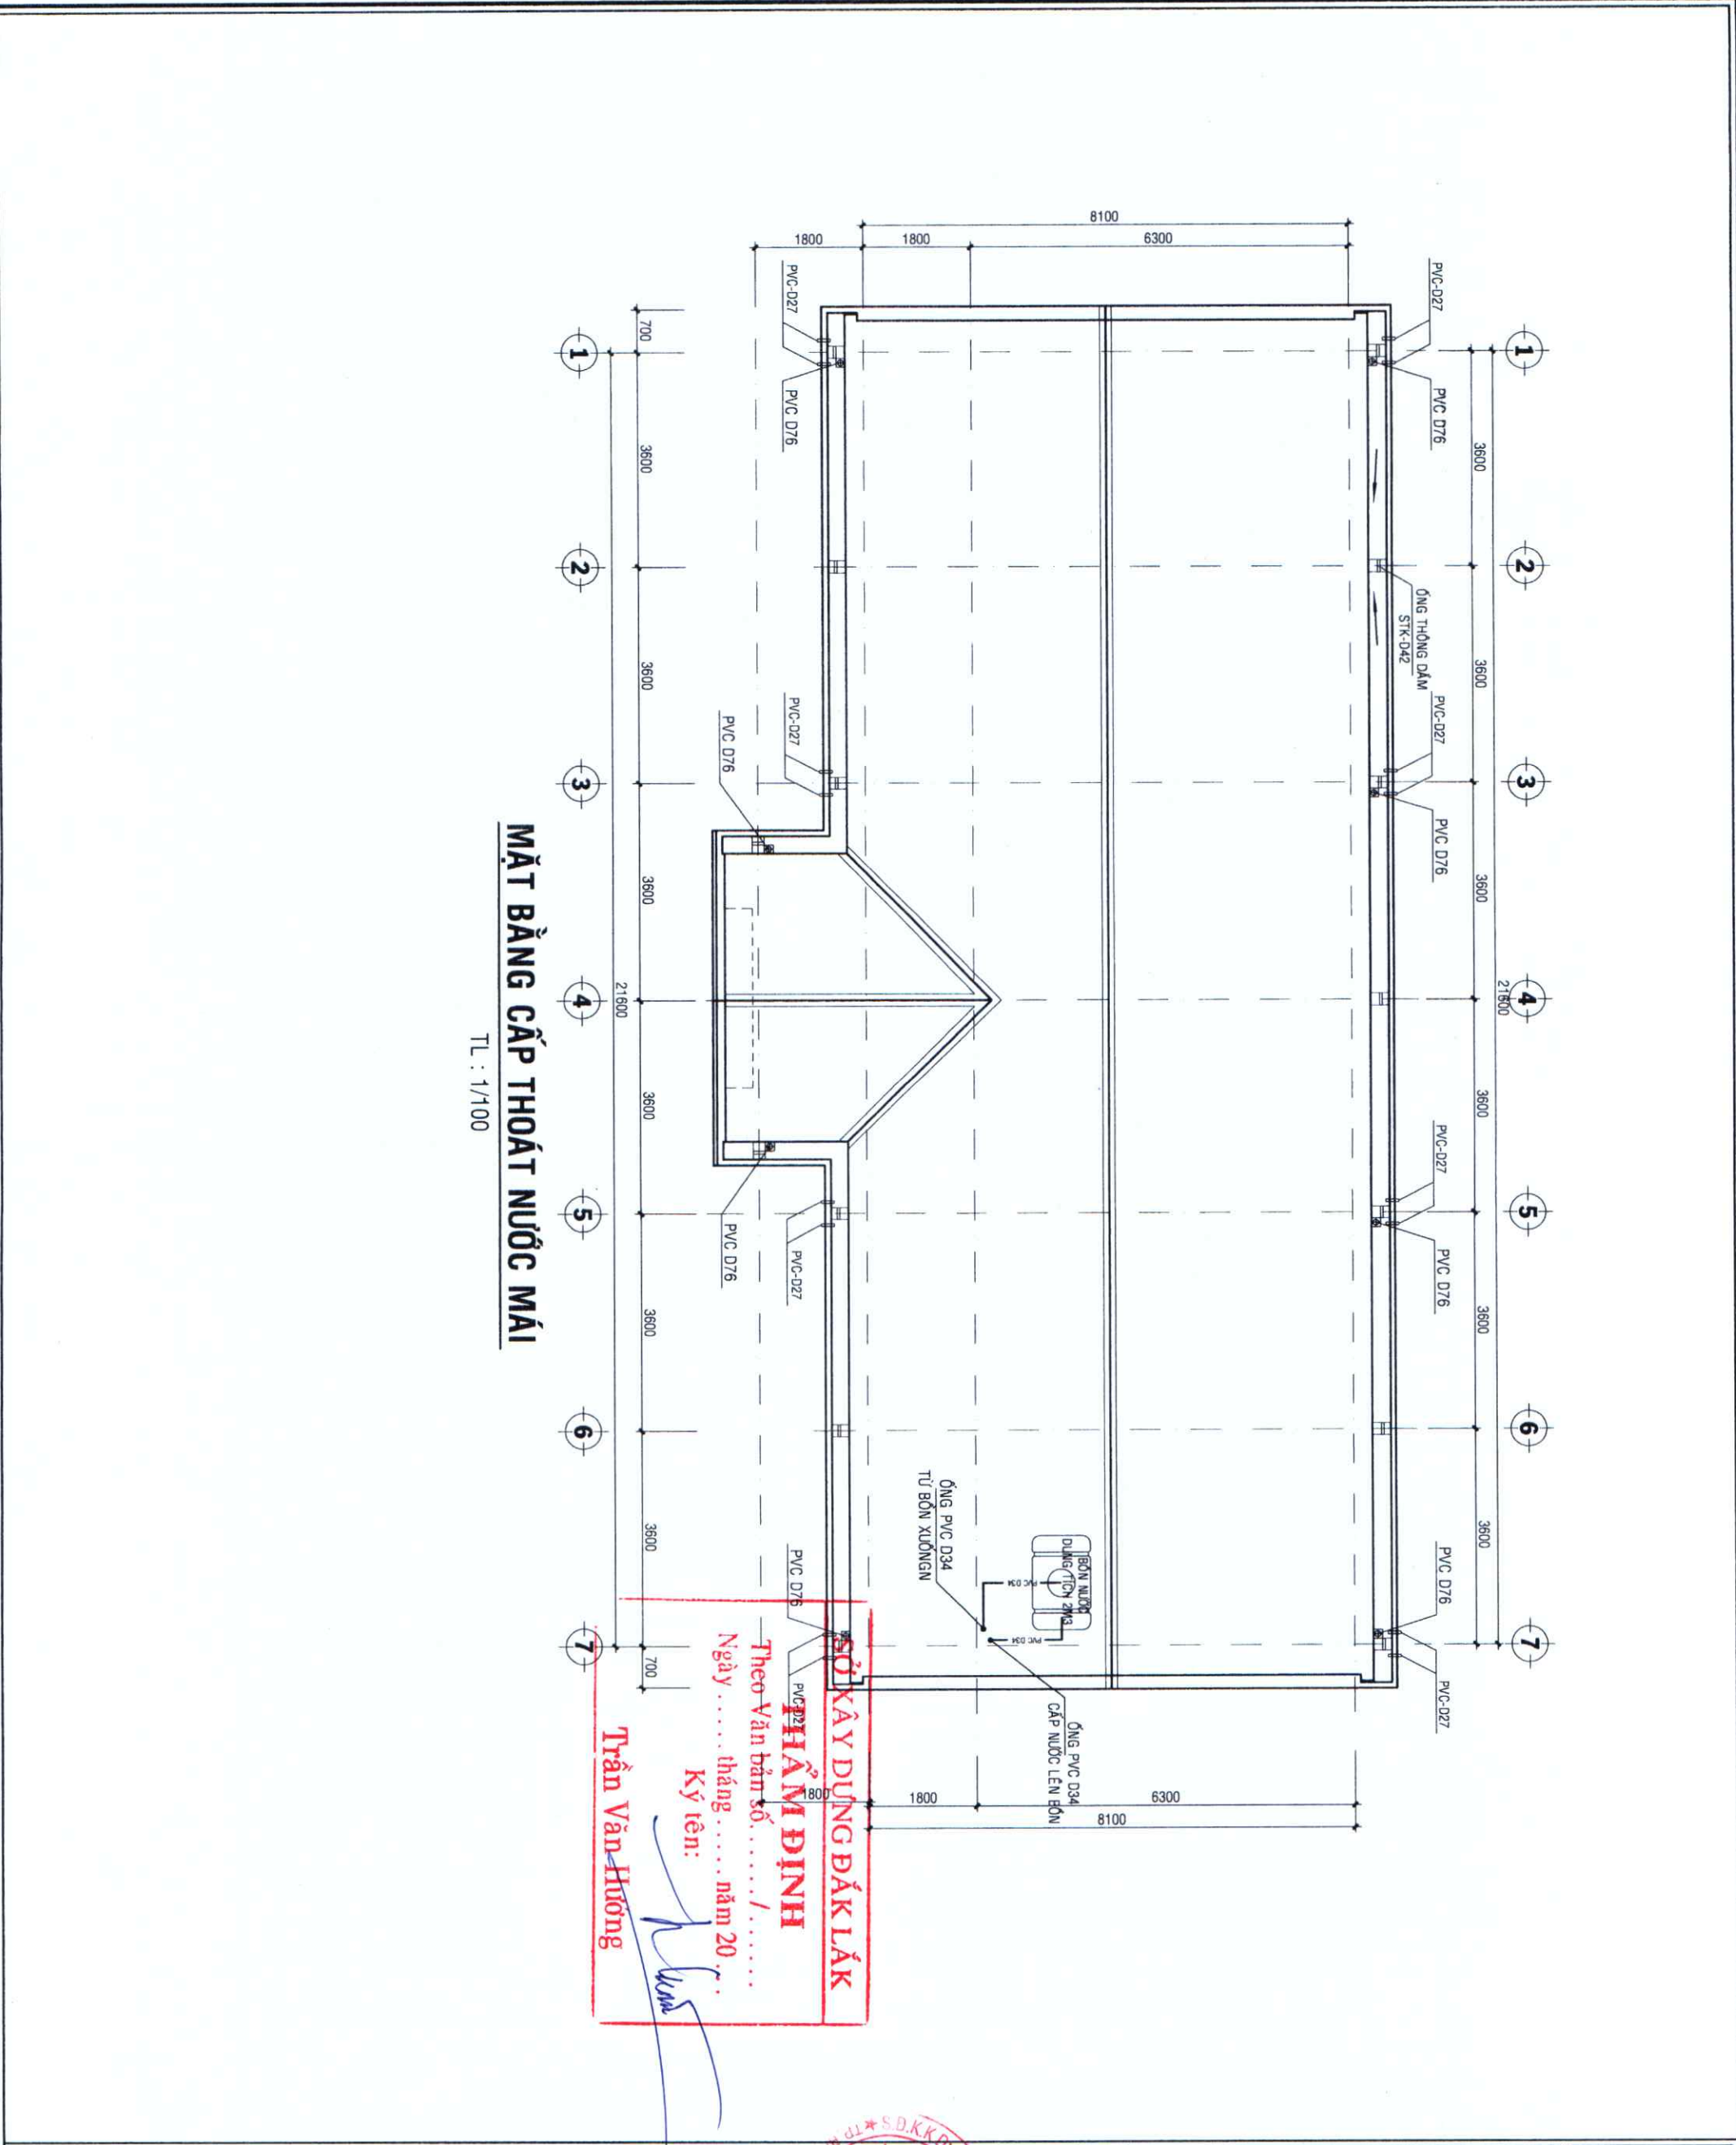

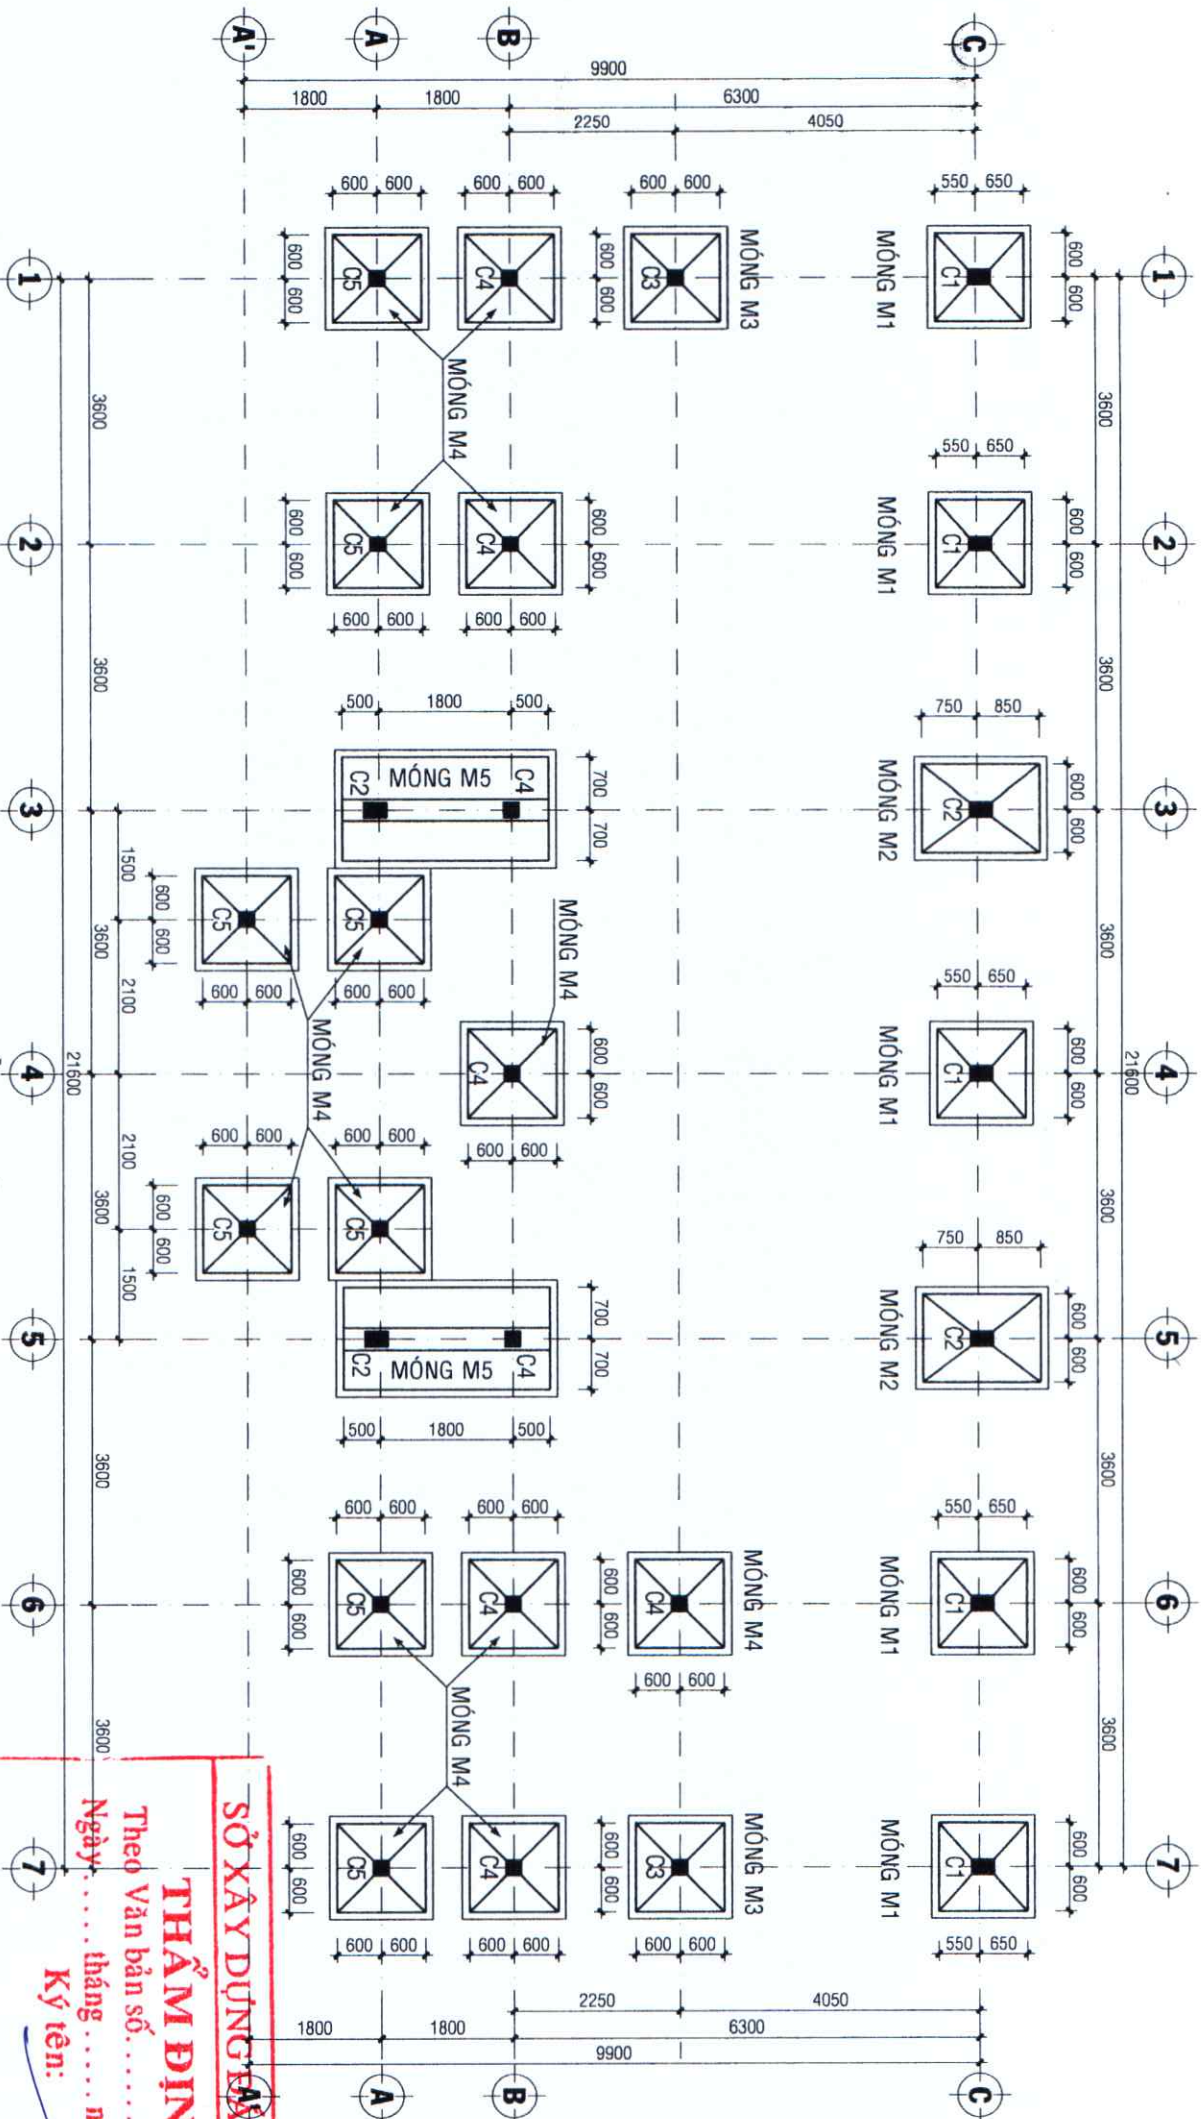

MẶT BẰNG MÓNG
TL: 1/100


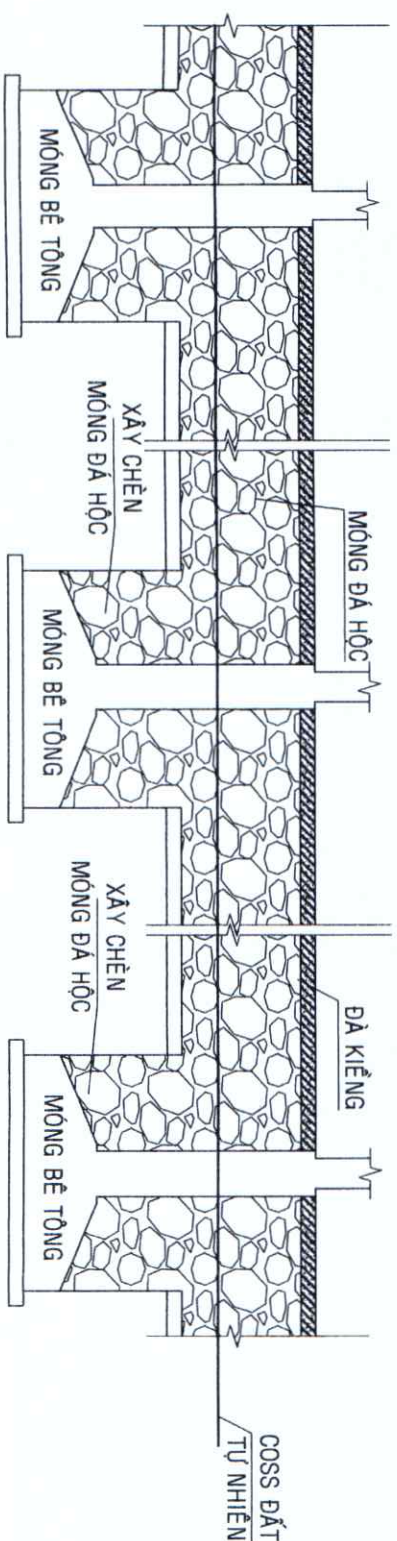


MẶT CẮT ĐIỂN HÌNH XÂY CHÈN MÓNG ĐÁ HỐC

SỞ XÂY DỰNG TP. ĐÀ LẮK
THẨM ĐỊNH
Theo Văn bản số. /
Ngày. tháng. năm 20....
Ký tên: *Trần Văn Hương*
Trần Văn Hương

GHI CHÚ:
- LỚT MÓNG ĐÁ 4X6 VXM M50, DÀY 100
- MÓNG XÂY ĐÁ HỐC VXM M50
- TẤT CẢ CÁC CẤU KIỆN DÙNG BT ĐÁ 1X2 B20 M250
- CỐT THÉP :
+ DÙNG THÉP A1 (D<10): Ra= 2250kg/cm²
+ DÙNG THÉP AII (D>=10): Ra= 2800kg/cm²
+ NỘI CHỖNG THÉP 1 ĐOẠN >=30D MAX

NỘI DUNG PHÁT HÀNH HỒ SƠ	
BẢN VẼ THIẾT KẾ CƠ SỞ	☐
BẢN VẼ THIẾT KẾ THI CÔNG	☒
CHỦ ĐẦU TƯ SỞ XÂY DỰNG TP. ĐÀ LẮK	
TÊN CÔNG TRÌNH-PROJECT: THÔNG TIN VÀ TRUYỀN THÔNG THUỘC CÁC CHƯƠNG TRÌNH MỤC TIÊU QUỐC GIA TRÊN ĐỊA BÀN TỈNH, GIAI ĐOẠN 2021-2025 (THIẾT KẾ MÀU) HÀNG MỤC-ITEMS: BÀI TRUYỀN THANH XÃ VÀ HỆ THỐNG LƯA ĐẾN CÁC THỊNH, BƯỚC (KẾT HỢP ĐIỂM PHỤC VỤ BẦU CHỈNH VÀ DỊCH VỤ VIÊN THÔNG, ANTENNET) ĐỊA BÀN CÁC HUYỆN VÀ THÀNH PHỐ - TỈNH ĐÀ LẮK	
BỘN VỊ THIẾT KẾ:	
CÔNG TY TNHH TƯ VẤN THIẾT KẾ 0004581 GIA PHÚC Tầng 2, P. Ea Tam, TP. Buôn Ma Thuột, tỉnh Đắk Lắk Số điện thoại: 0923.352965, MST: 8000458182 Email: gia.phuc.ltd@gmail.com	
TRÁCH NHIỆM THIẾT KẾ GIÁM ĐỐC-DIRECTOR TUYỂN THIẾT KẾ Ths-KTS. PHAN THANH DŨY	
CHỦ TRƯỞNG KTS. HỒ PHÍ HÙNG	
CHỦ TRƯỞNG KẾT CẤU	
KTS. BÙI MINH KHOA	
THIẾT KẾ KẾT CẤU	
KTS. NGUYỄN QUANG ANH	
THIẾT KẾ KẾT CẤU	
KTS. BÙI MINH KHOA	
QUẢN LÝ KỸ THUẬT	
KTS. NGUYỄN QUANG ANH	
TÊN BẢN VẼ - DRAWING NAME: MẶT BẰNG MÓNG	
TỶ LỆ- SCALE	BẢN VẼ SỐ - DRAWING NO
1/20 ~ 1/100	KC: 01/15
HOÀN THÀNH:/2023	

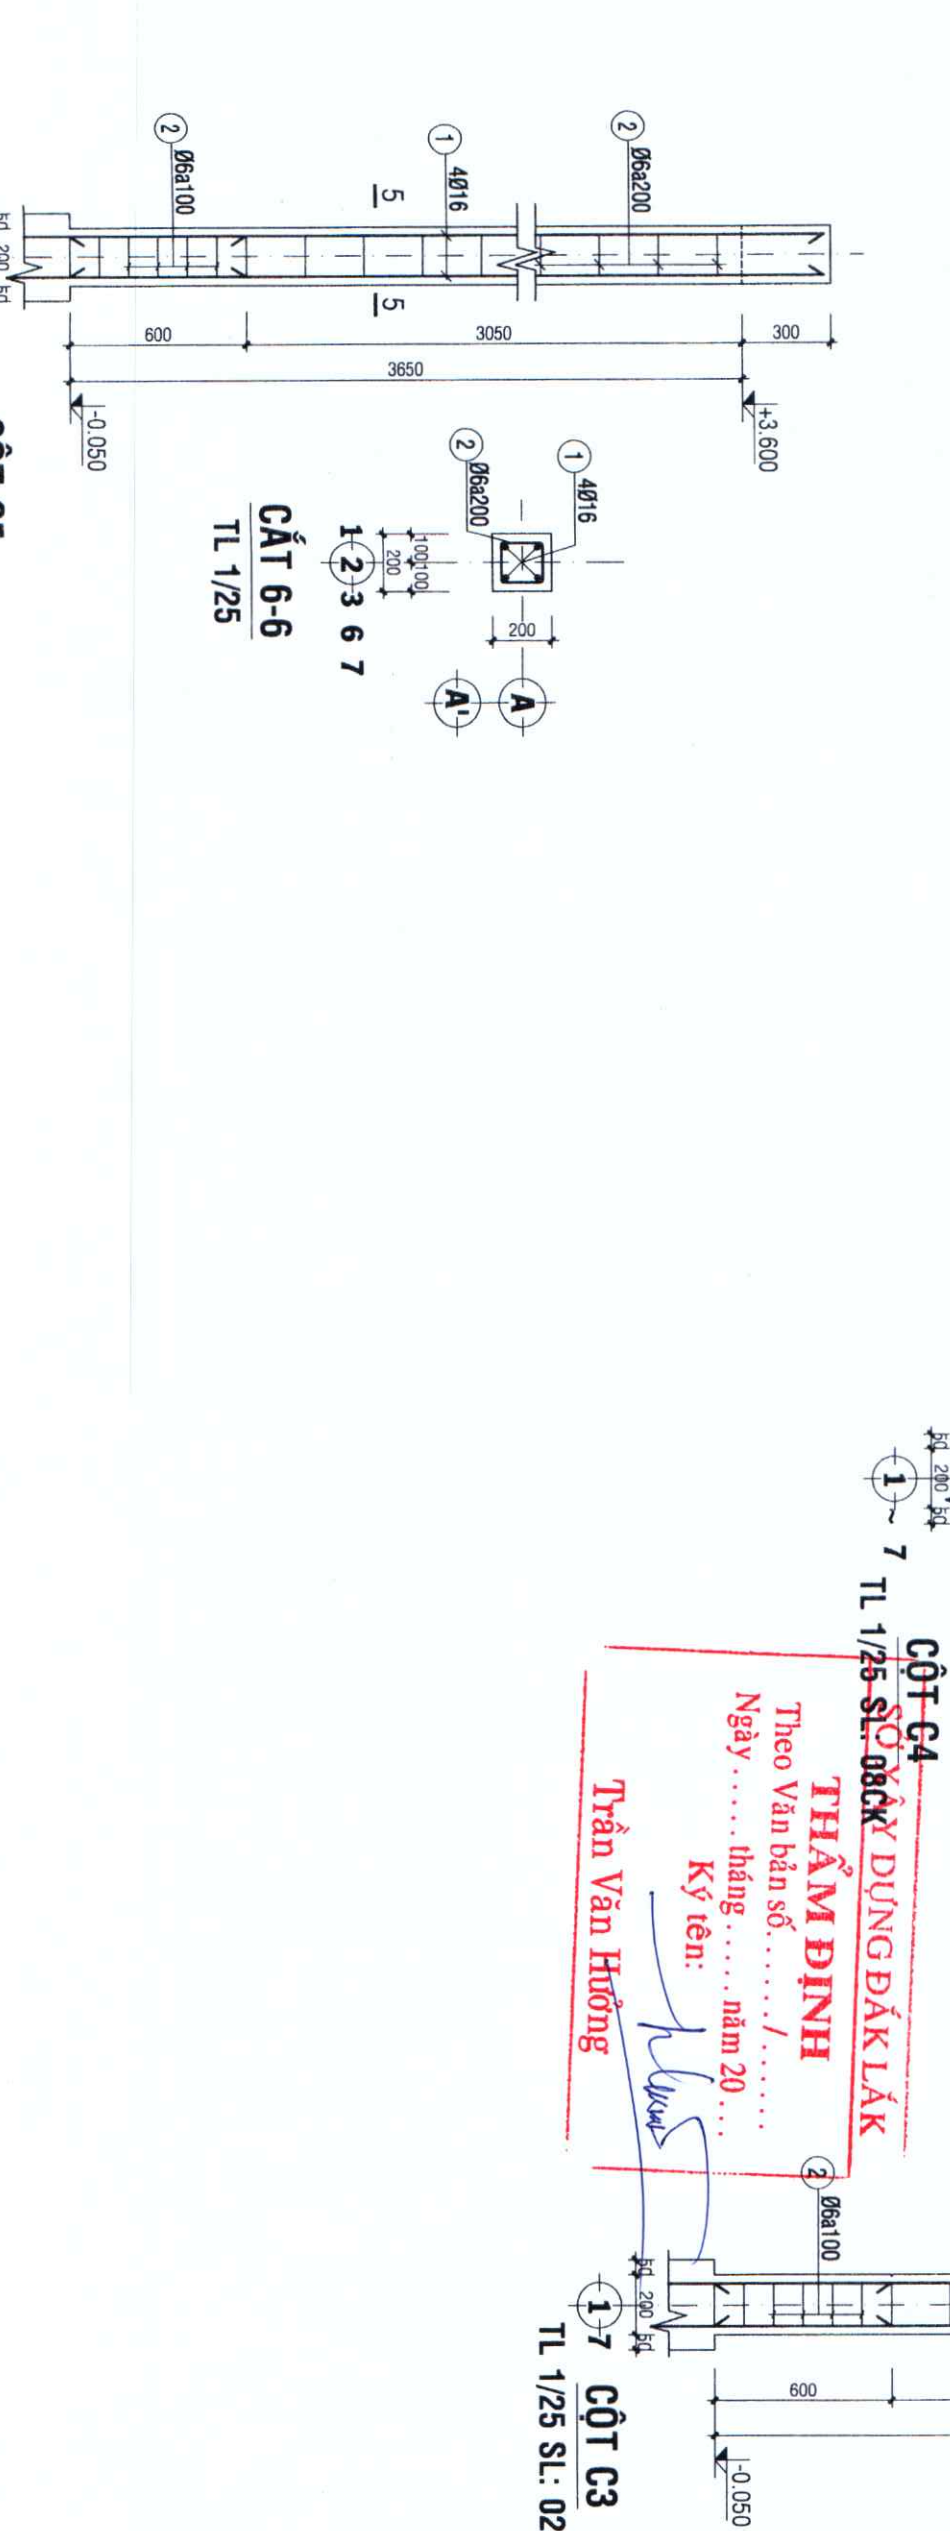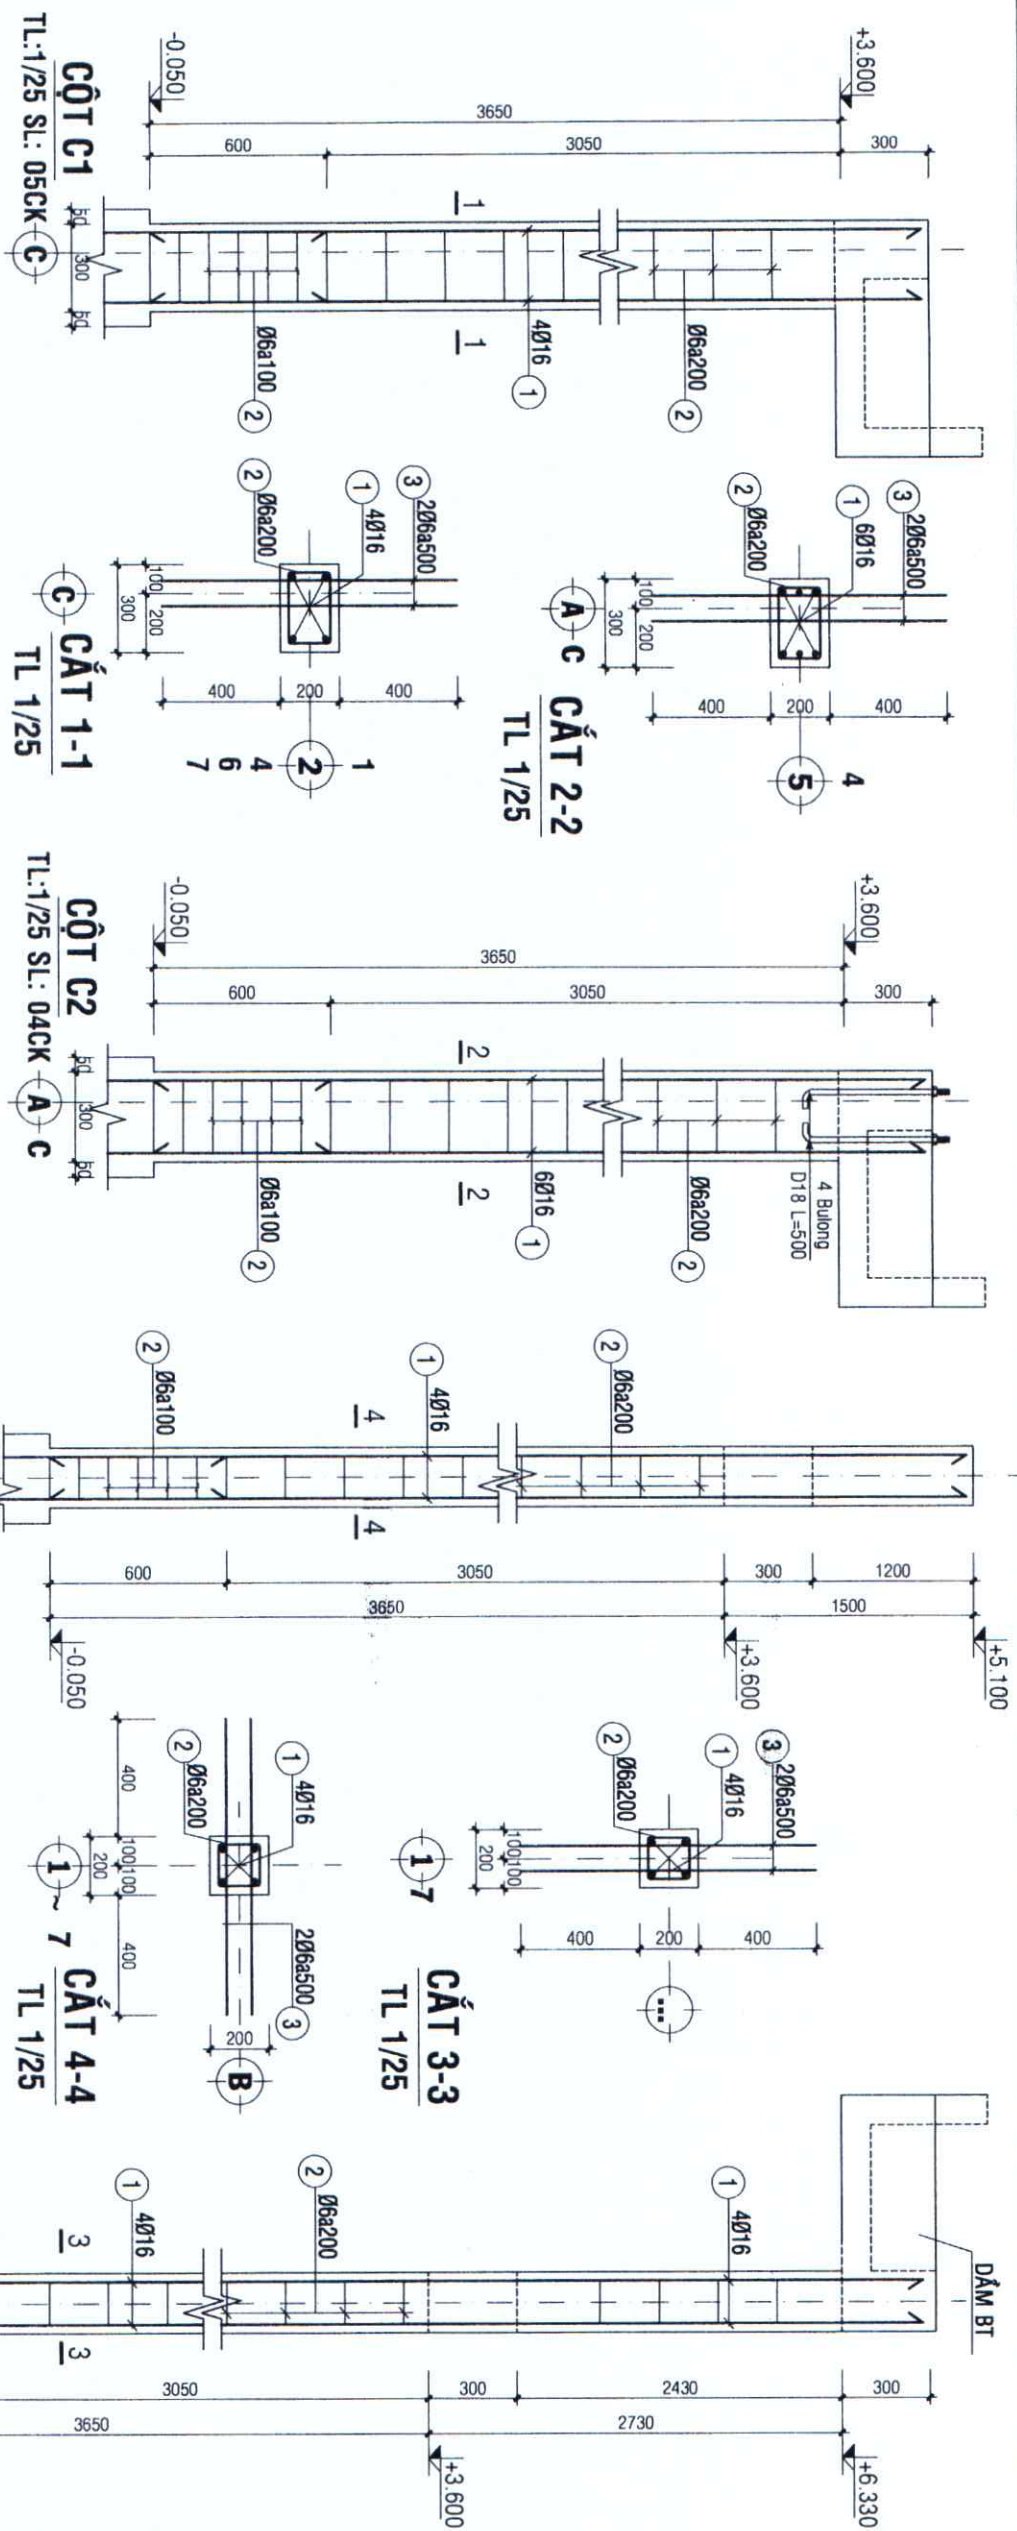

THẨM ĐỊNH
Theo Văn bản số...../.....
Ngày..... tháng..... năm 20....
Ký tên: *Trần Văn Hương*

NỘI DUNG PHÁT HÀNH	
HỒ SƠ	
BẢN VẼ THIẾT KẾ CƠ SỞ	☐
BẢN VẼ THIẾT KẾ TH CÔNG	☒
CHỦ ĐẦU TƯ	
SỞ XÂY DỰNG TỈNH ĐẮK LẮK	
TÊN CÔNG TRÌNH-PROJECT:	
THÔNG TIN VÀ TRUYỀN THÔNG THUỘC CÁC CHỨC NĂNG TRÌNH MỨC TIÊU QUỐC GIA TRÊN ĐỊA BÀN TỈNH, GIẢI ĐOÀN 2021-2025 (THIẾT KẾ MẪU)	
HANG MỤC-ITEMS:	
BÀI THUẬN THANH XÃ VÀ HỆ THỐNG LƯA ĐẾN CÁC TRƯỜNG, BỒN KẾT NỐI MỘT PHẦN PHỤ MỘT BÀN CHỈNH VÀ DỊCH VỤ VIỆN THÔNG, INTERNET) VÀ TRUYỀN THÔNG:	
ĐỊA BÀN CÁC HUYỆN VÀ THÀNH PHỐ - TỈNH ĐẮK LẮK	
BỘN VỊ THIẾT KẾ:	
CÔNG TY TNHH TƯ VẤN THIẾT KẾ	
GIA PHÚC	
TRẠCH NHÌN	
TƯ VẤN GIÁM ĐỐC-DIRECTOR	
Ths. KTS. PHAN THANH DỨ	
CHỦ TRƯỞNG	
KTS. HỒ PHÍ HÙNG	
CHỦ TRƯỞNG KẾT CẤU	
KTS. BÙI MINH KHOA	
THIẾT KẾ KẾT CẤU	
KTS. NGUYỄN QUANG ANH	
THIẾT KẾ KẾT CẤU	
KTS. BÙI MINH KHOA	
QUẢN LÝ KỸ THUẬT	
KTS. NGUYỄN QUANG ANH	
TÊN BẢN VẼ - DRAWING NAME:	
CHI TIẾT CỘT	
TỶ LỆ-SCALE	
BẢN VẼ SỐ - DRAWING NO	
1/20 ~ 1/100 KC: 04/15	
HOÀN THÀNH:/2023	